



OBRA: SALA DE MUSICA EMEF DOM PEDRO I  
 PROP: MUNICIPIO DE NOVA RAMADA  
 END: RUA TIRADENTES, PINHAL- NOVA RAMADA - RS

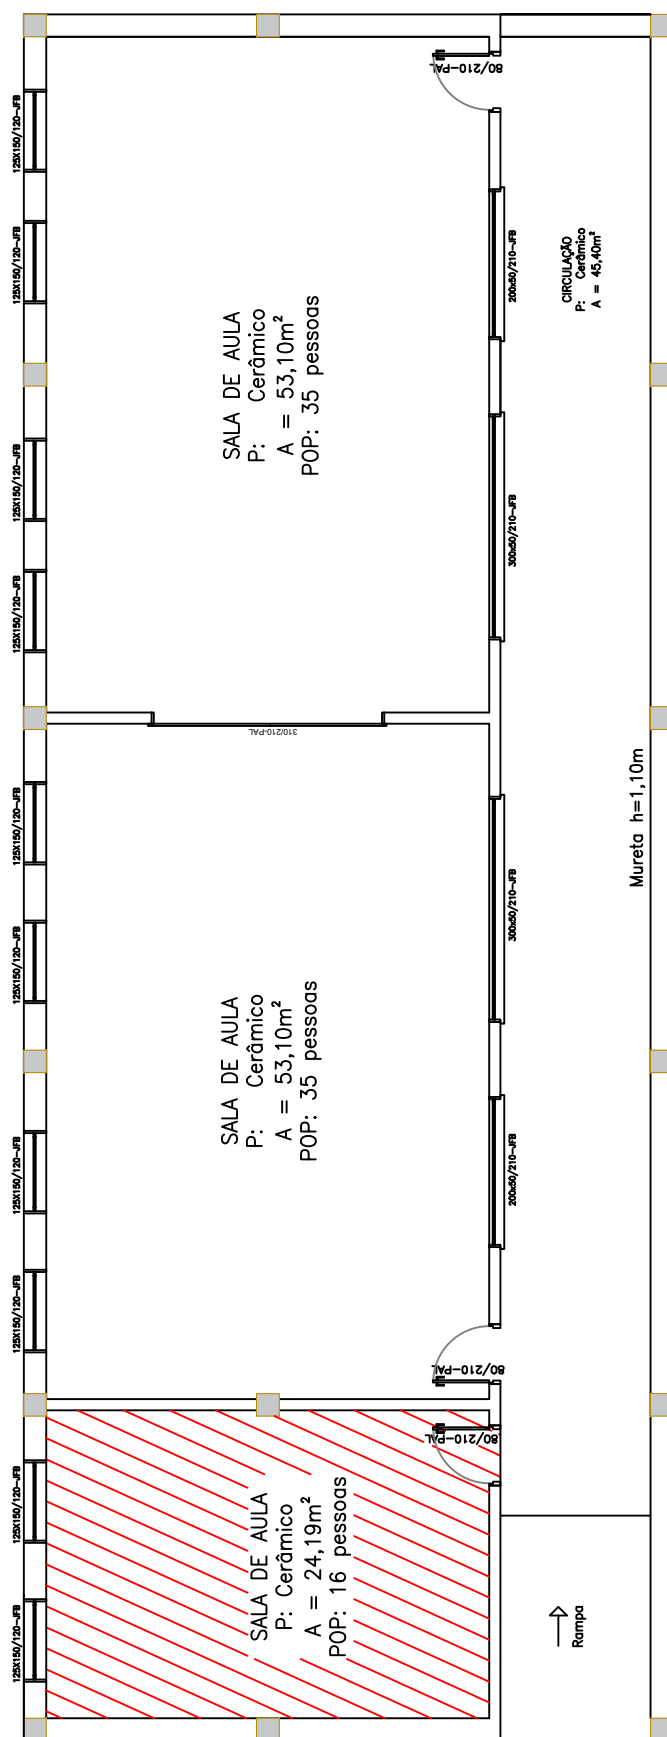

# PLANTA BAIXA PRÉDIO 3 Pav Superior A:198,95 m<sup>2</sup>

Prefeito Municipal Marcus Jair Bandeira	DATA Abr/2022	PRANCHA 03/05	RESP. TÉC. Jaíne Bianca Figur ENG. CIVIL CREA - RS 245.505	DESENHO Jaíne F.	ESCALA —	 INVISTA SOLUÇÕES EM ENGENHARIA
--	------------------	------------------	---	---------------------	-------------	--