


OBRA: SALA DE MUSICA EMEF DOM PEDRO I
PROP: MUNICIPIO DE NOVA RAMADA
END: RUA TIRADENTES, PINHAL- NOVA RAMADA - RS

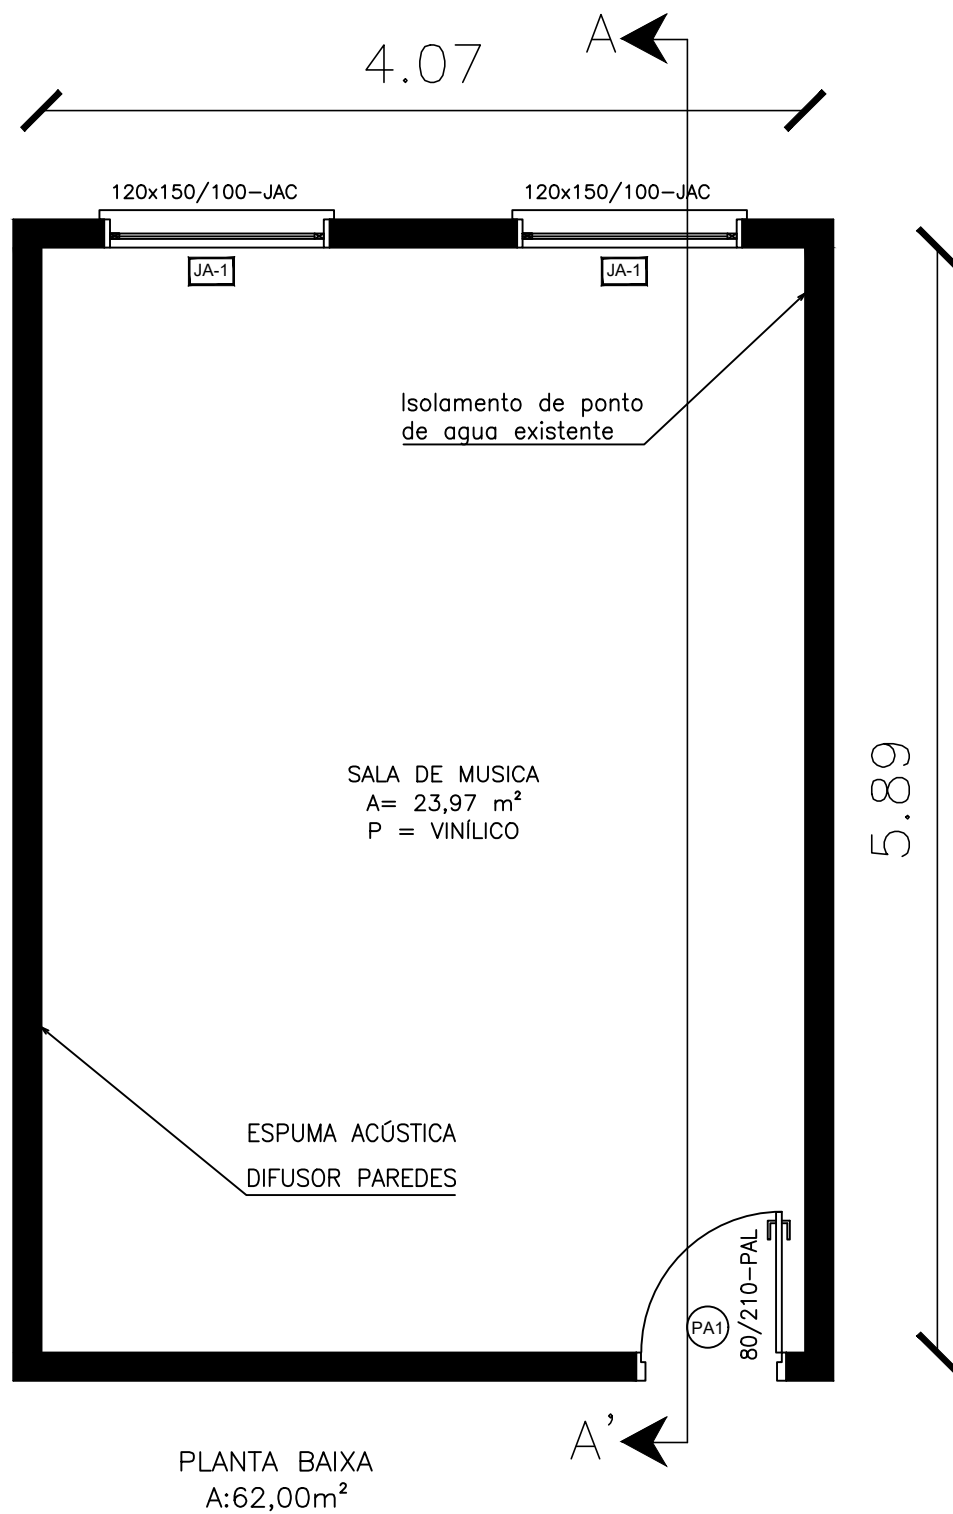

Prefeito
Municipal
Marcus Jair
Bandeira

DATA
Abr/2022

PRANCHA
04/05

RESP. TÉC.
Jaíne Bianca Figur
ENG. CIVIL CREA - RS
245.505

DESENHO
Jaíne F.

ESCALA
1:40

INVISTA
SOLUÇÕES EM ENGENHARIA